


BATIMENT CHAMPS-PREVOIS

NIVEAU 0 : Rez-de-chaussée

Numérotation des pièces officielle

version définitive

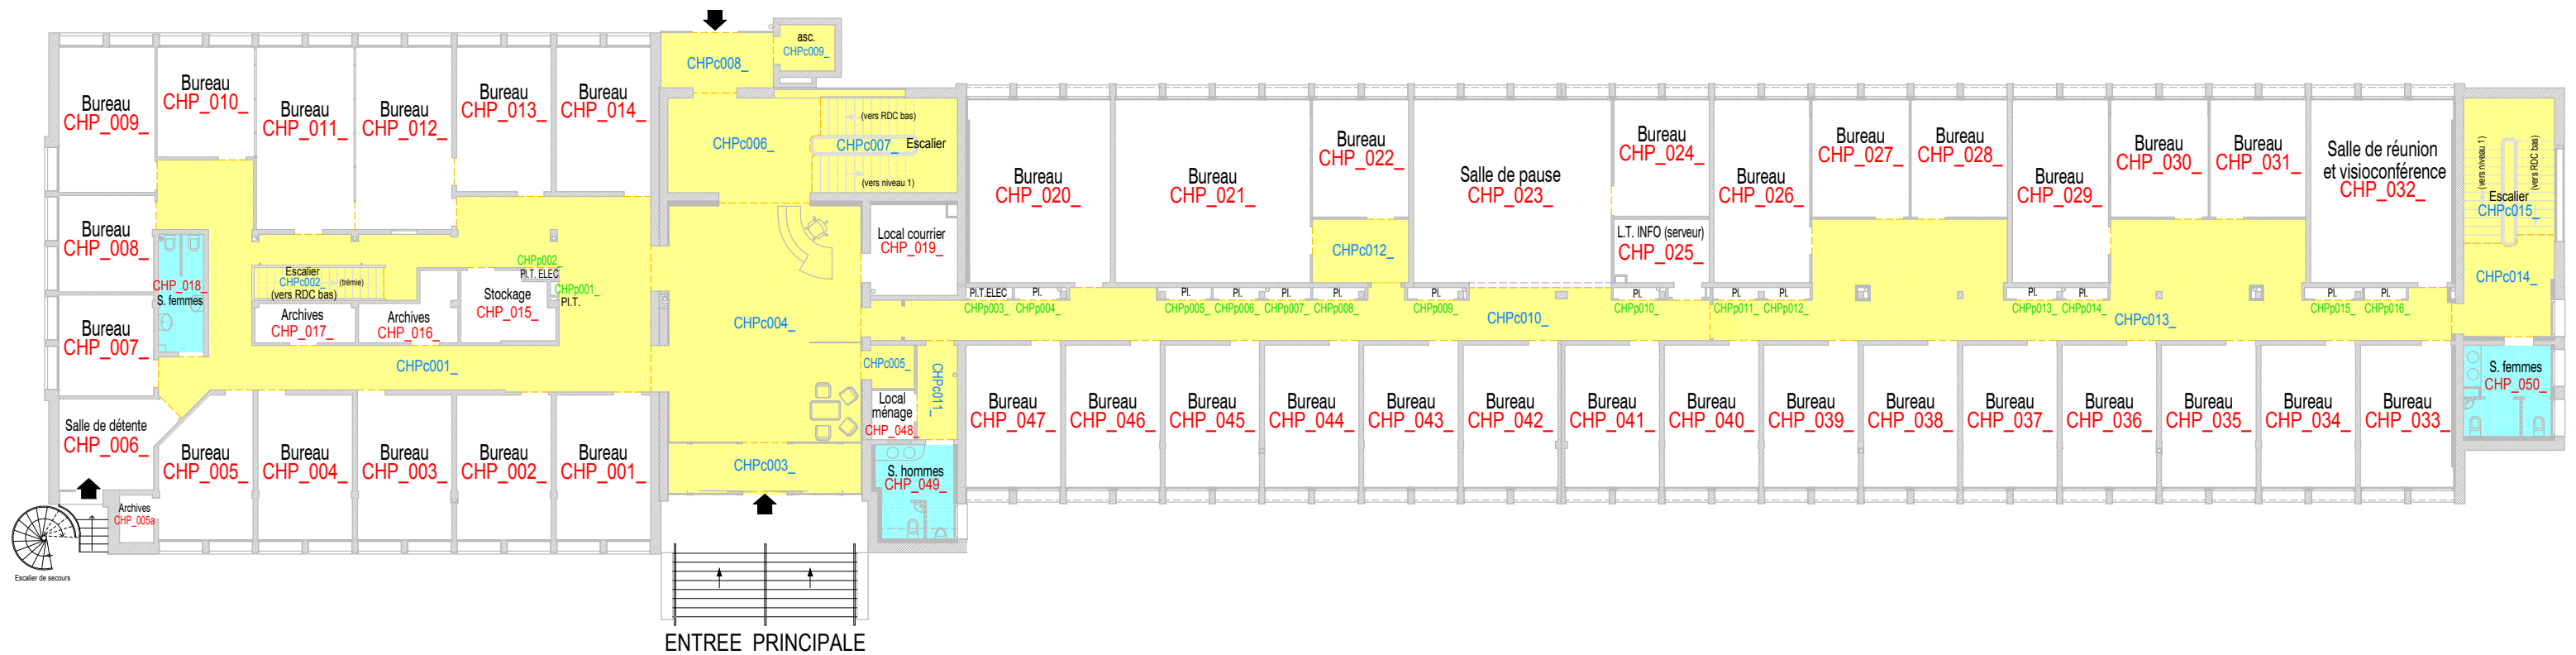

LEGENDE :

- Circulation
- Sanitaires
- Accès depuis l'extérieur
- Pl. Placard
- Pl.T. Placard technique
- L.T. Local technique