


BATIMENT CHAMPS-PREVOIS

Rez-de-chaussée bas

Numérotation des pièces

version définitive

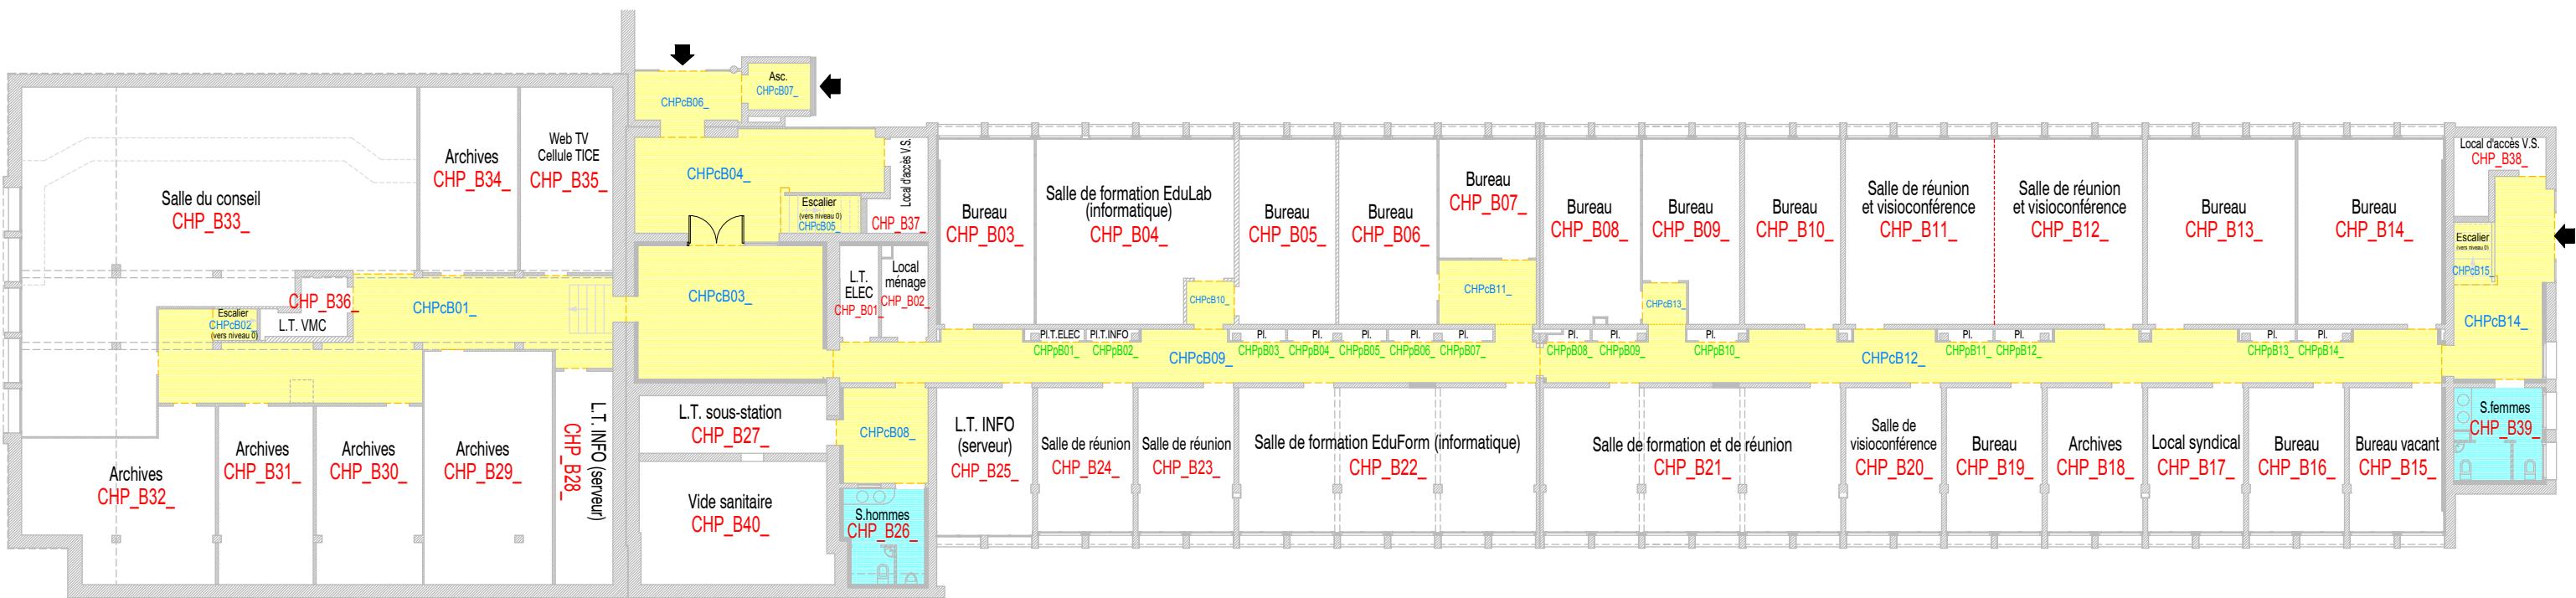

LEGENDE :

- Circulation
- Sanitaires
- Accès depuis l'extérieur
- PI. Placard
- PI.T. Placard technique
- L.T. Local technique