


# BATIMENT COMBE BERTHAUX

## NIVEAU 0 : Rez-de-chaussée

### Numérotation des pièces



version définitive

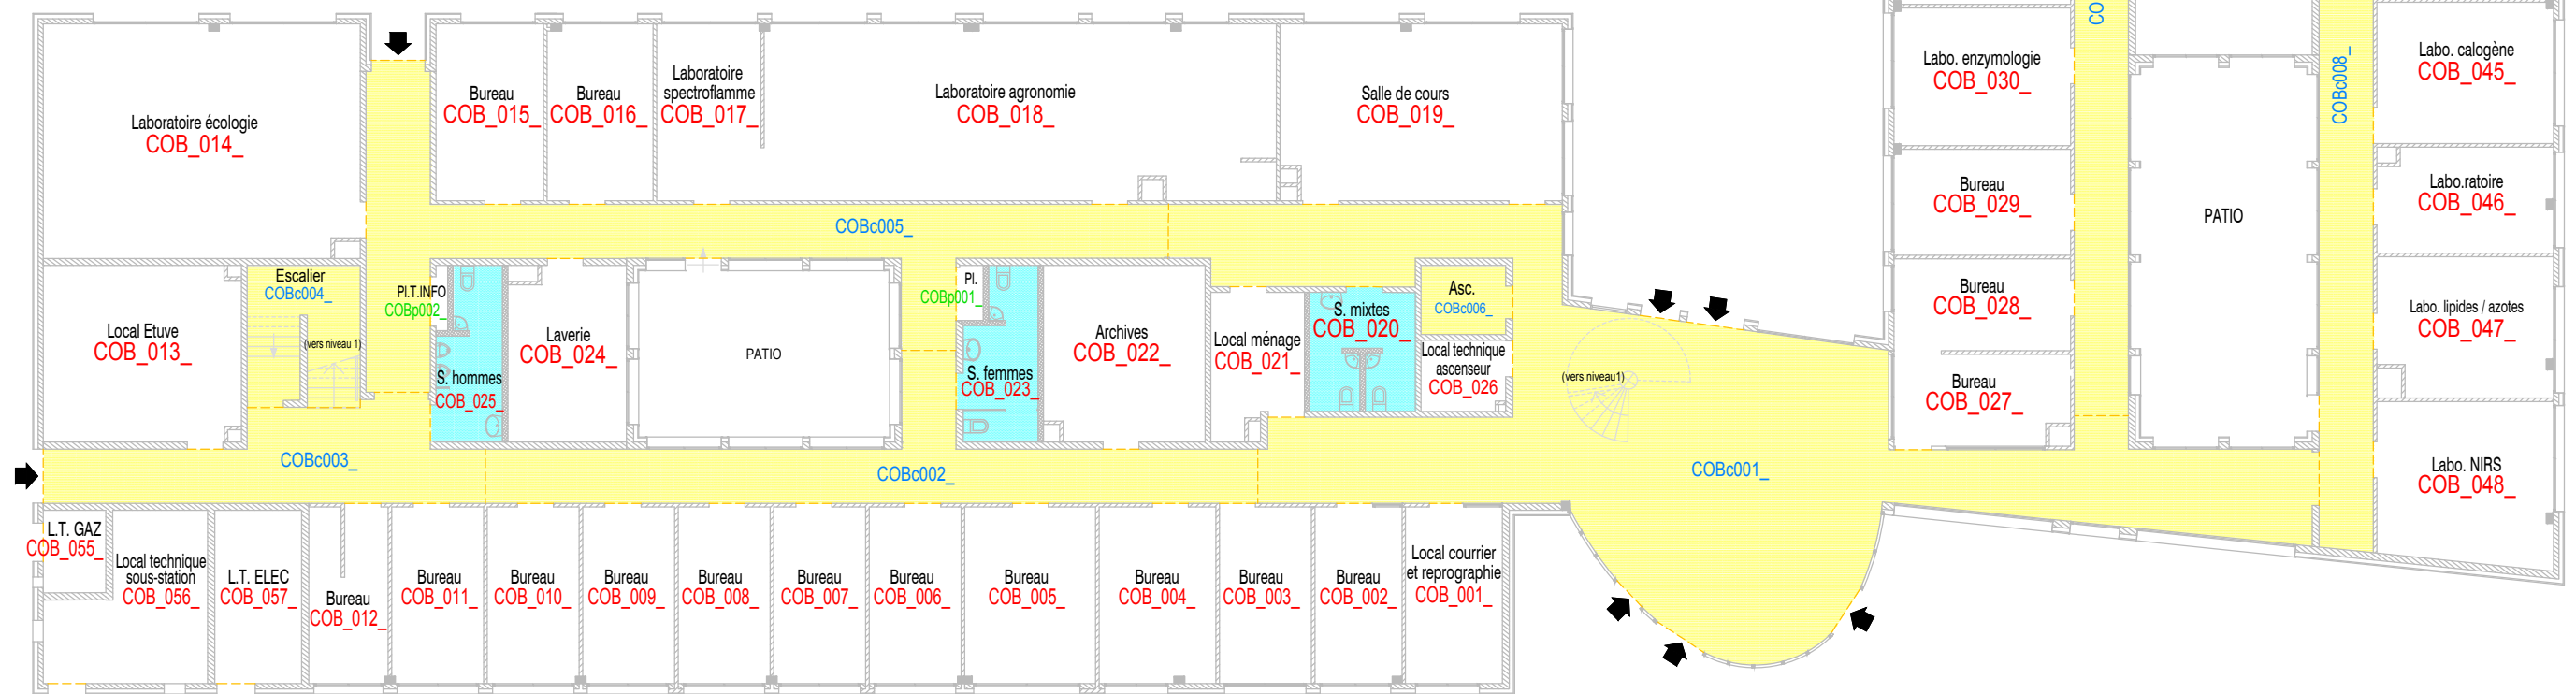

ENTREE PRINCIPALE

LEGENDE :

- Circulation
- Sanitaires
- Accès depuis l'extérieur
- Pl. Placard
- Pl.T. Placard technique
- L.T. Local technique