


# BATIMENT DEMETER

## NIVEAU 0 : Rez-de-chaussée

### Numérotation des pièces

version définitive

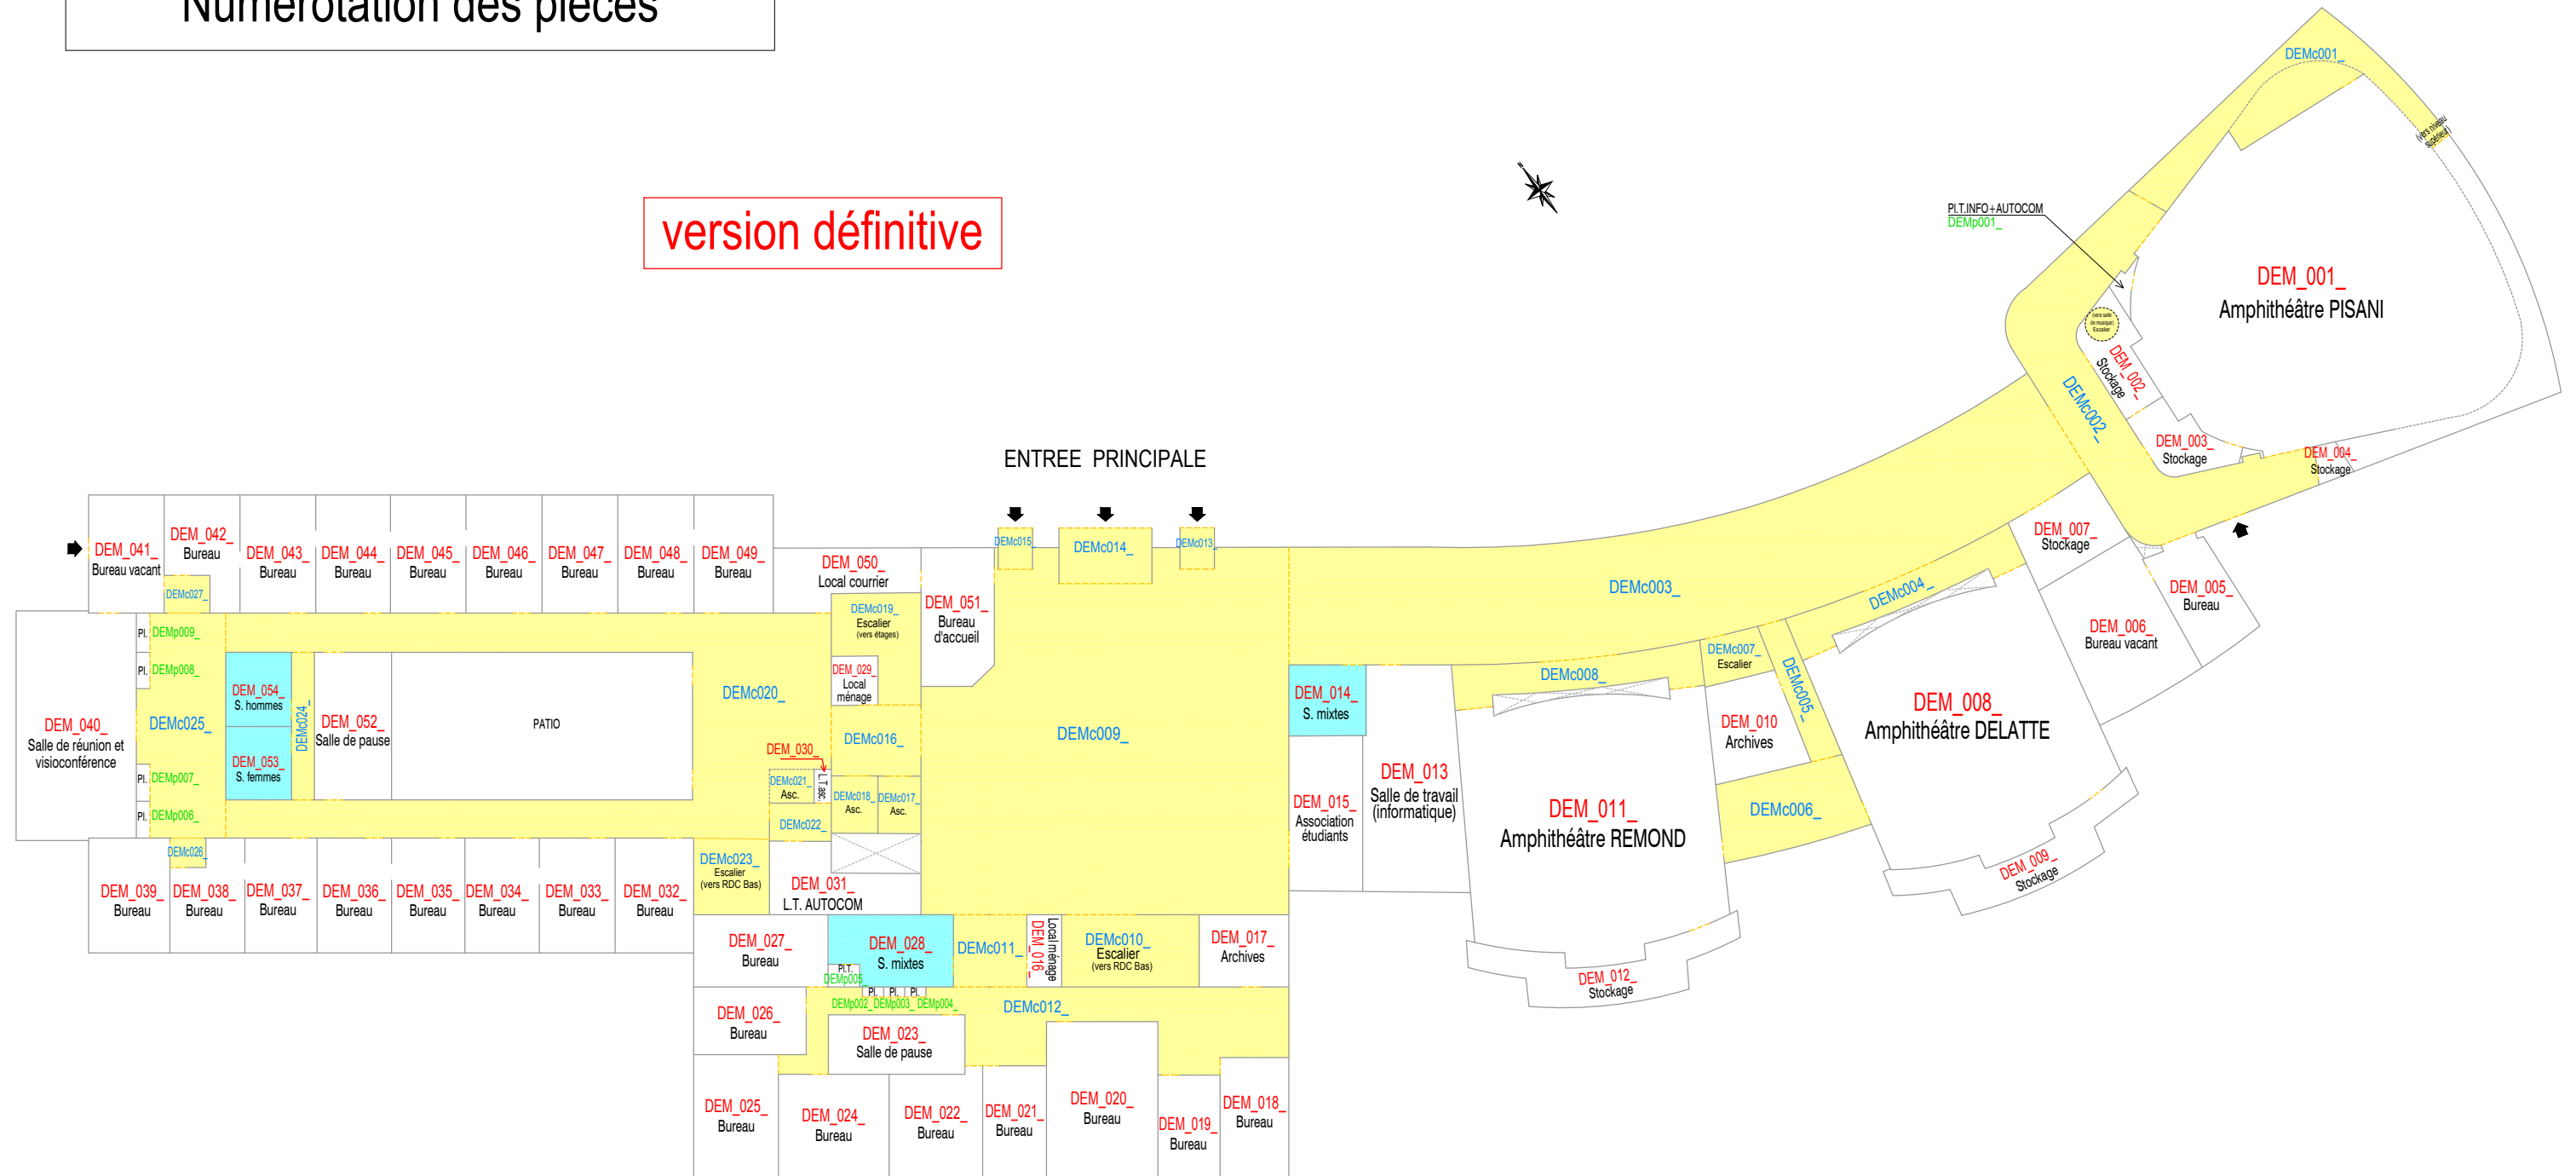

- LEGENDE :
- Circulation
  - Sanitaires
  - Accès depuis l'extérieur
  - PI. Placard
  - PI.T. Placard technique
  - L.T. Local technique