


BATIMENT DEMETER

Rez-de-chaussée bas

Numérotation des pièces

version définitive

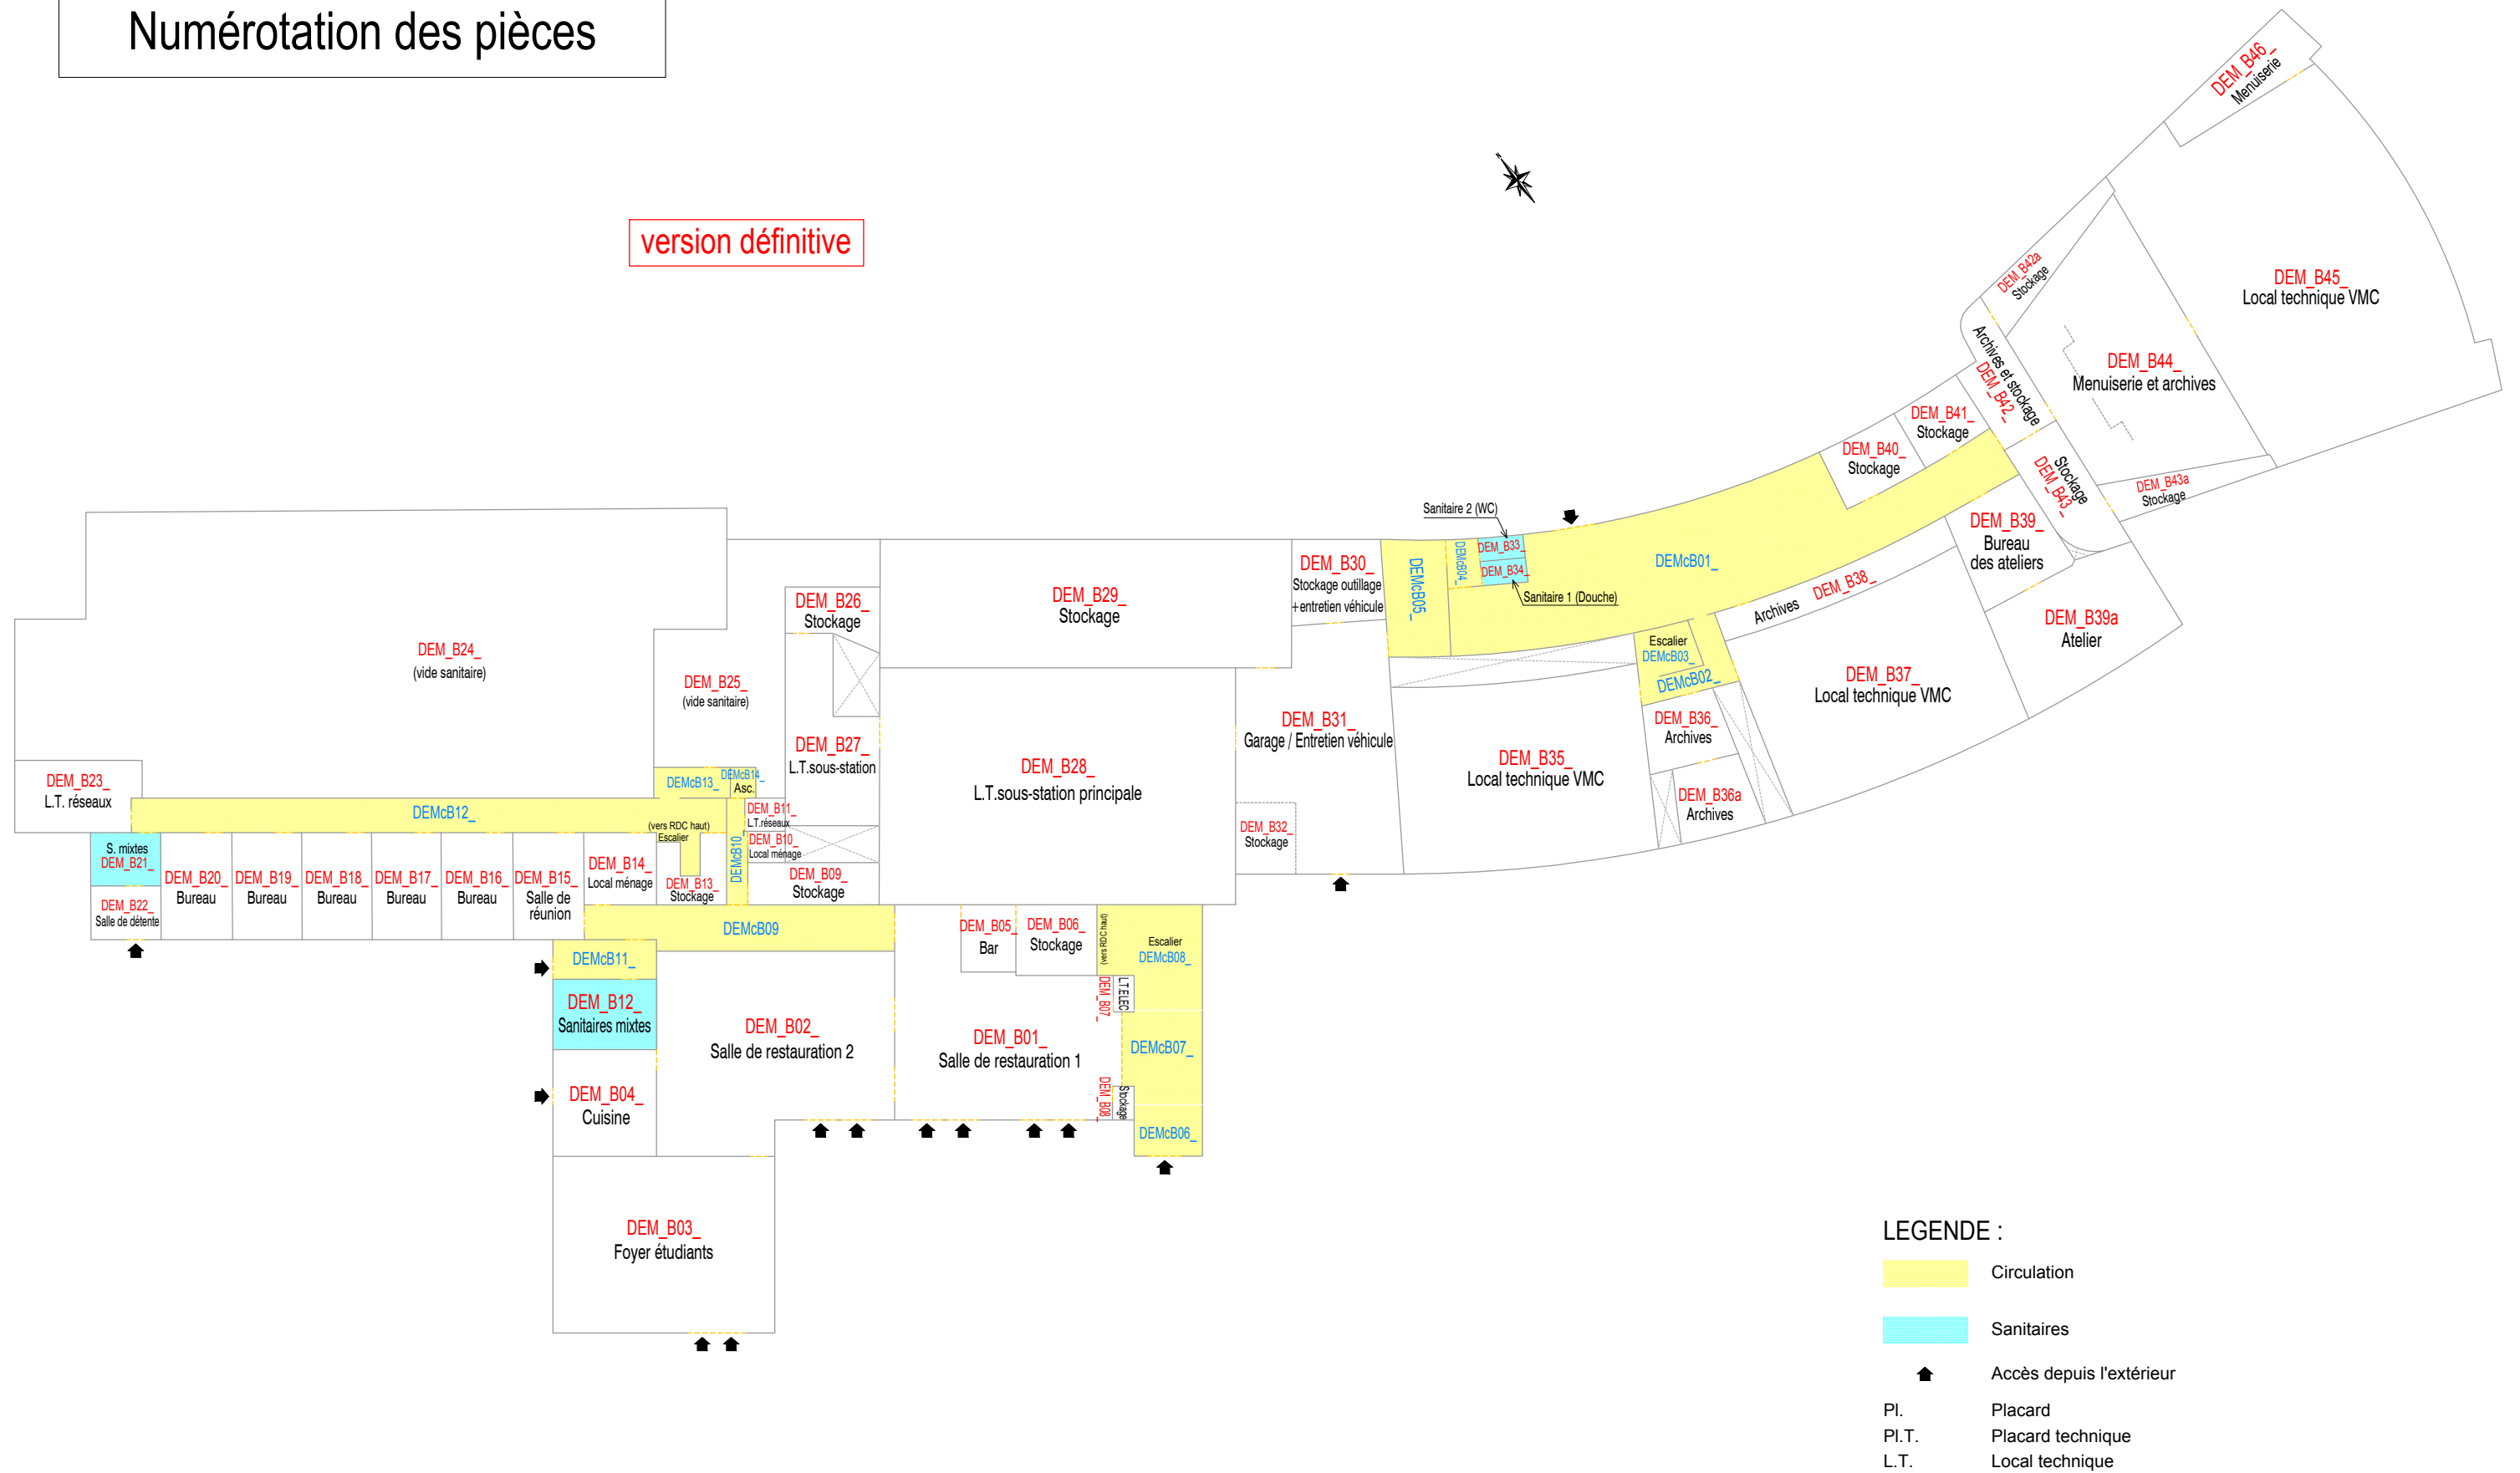

- LEGENDE :
- Circulation
 - Sanitaires
 - Accès depuis l'extérieur
 - PI. Placard
 - PI.T. Placard technique
 - L.T. Local technique