

BATIMENT EPICURE

Niveau 0 : Rez-de-chaussée

Numérotation des pièces




version définitive

LEGENDE :

- Circulation
- Sanitaires
- Accès depuis l'extérieur
- PI. Placard
- PI.T. Placard technique
- L.T. Local technique
- Zone de travaux période 2019-2020

Nota : la représentation graphique et la typologie des pièces (en magenta) de l'aile Nord et Centrale sont issues des plans DCE dressés par le cabinet d'architectes CHAUDONNERET et DANON le 05 juin 2018 dans le cadre des travaux de réhabilitation.

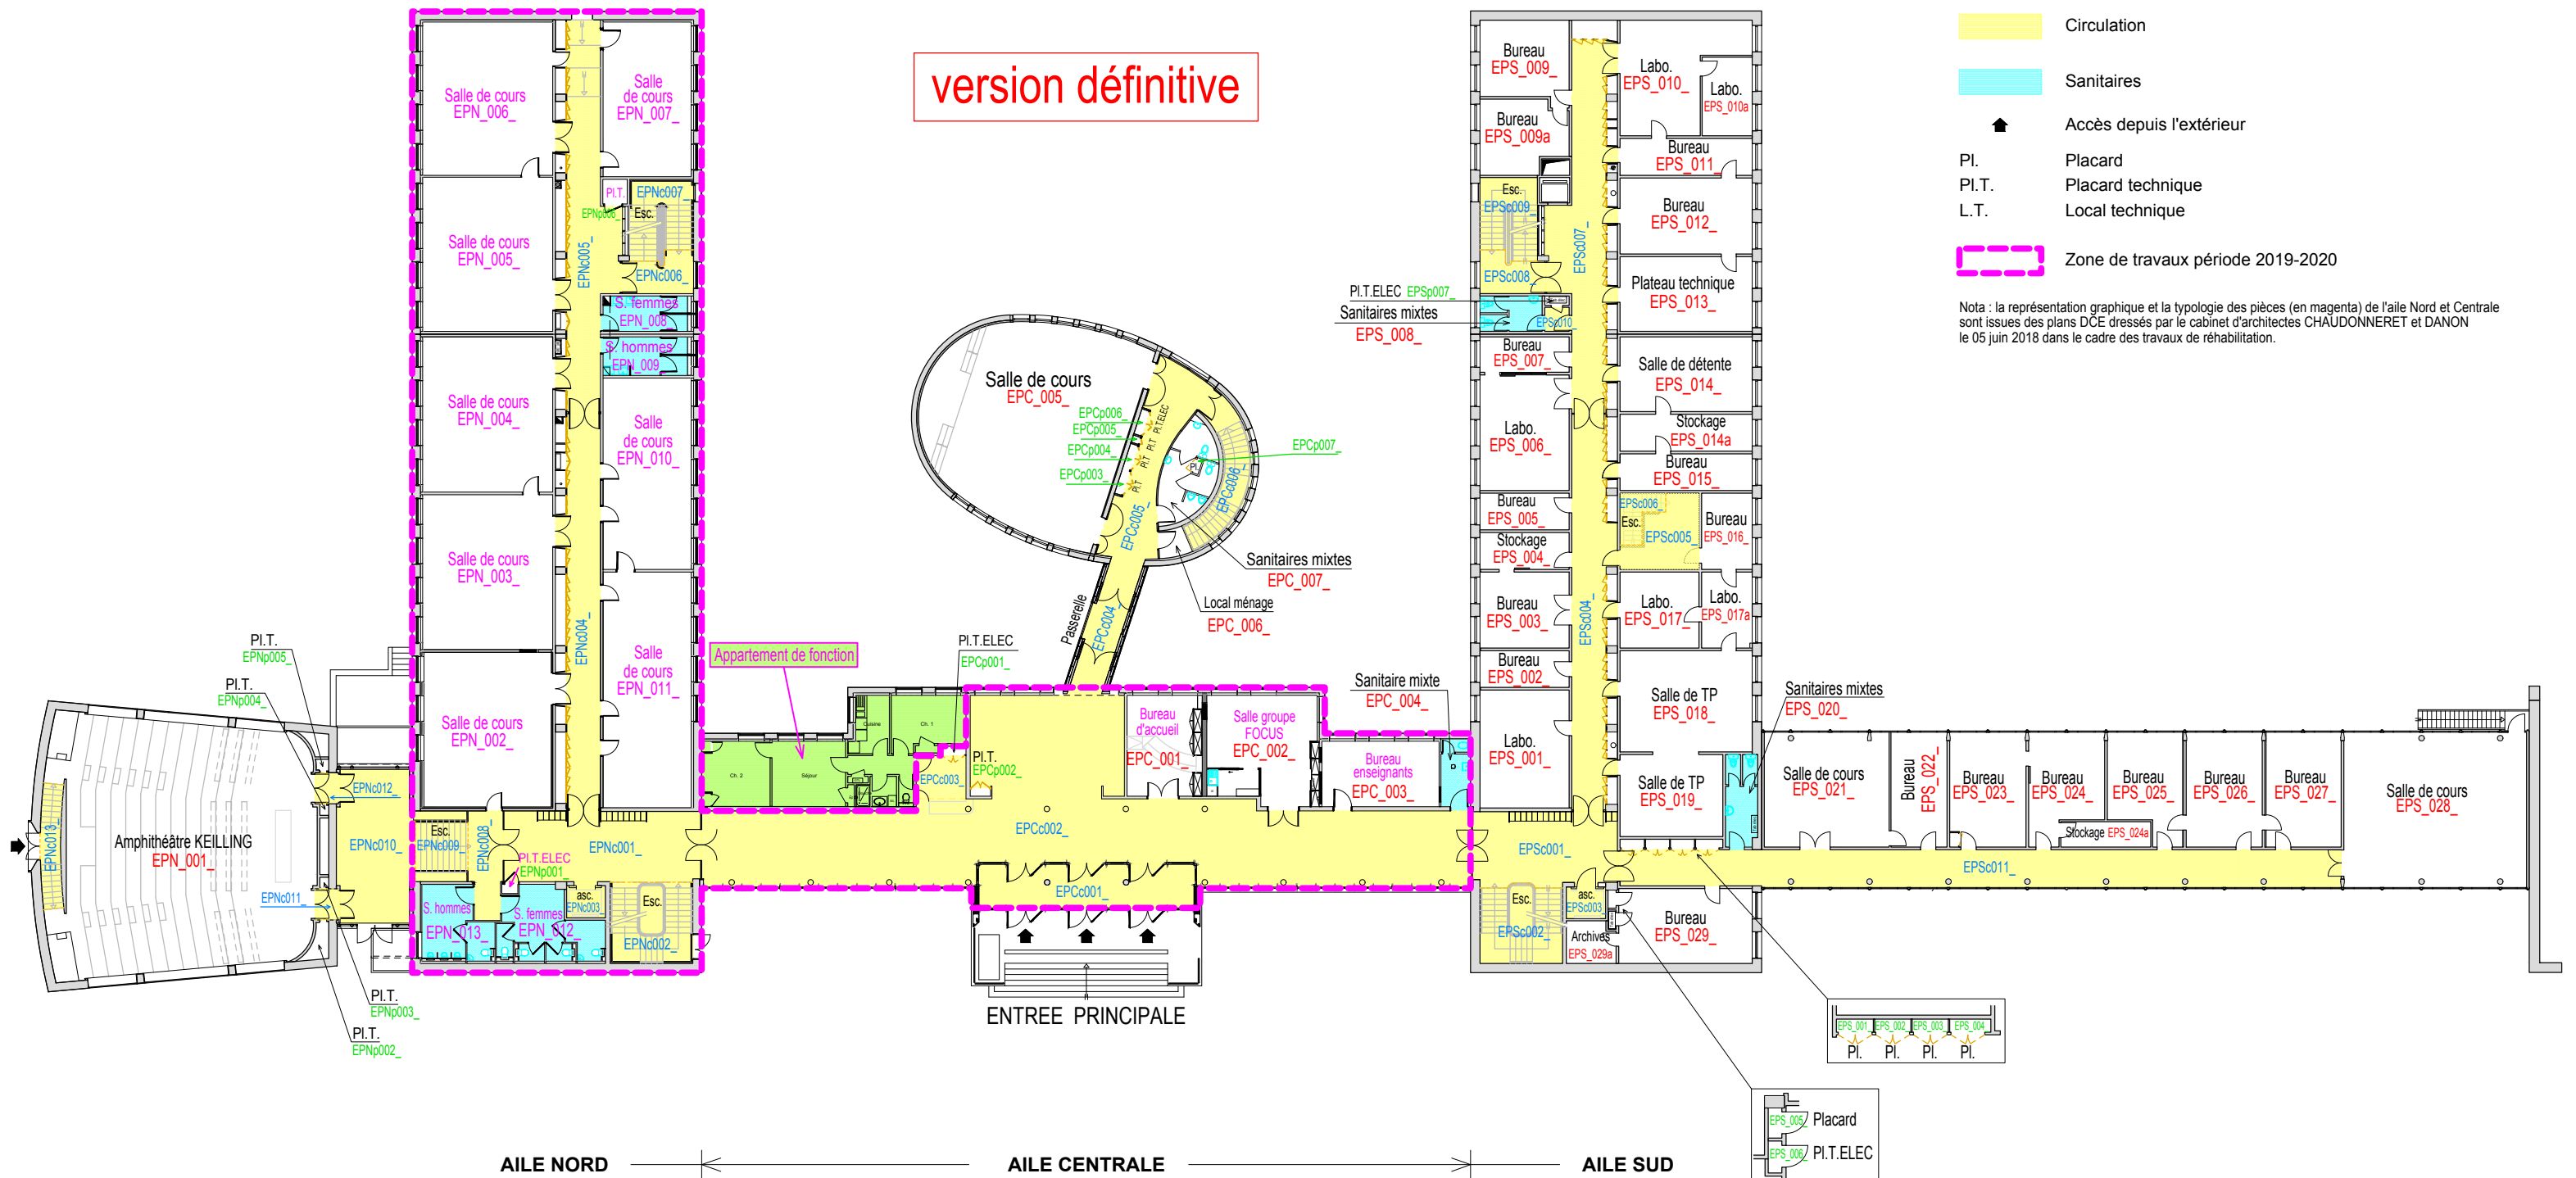

AILE NORD

AILE CENTRALE

AILE SUD