


BATIMENT EPICURE

Niveau 1 : 1er Etage

Numérotation des pièces

version définitive

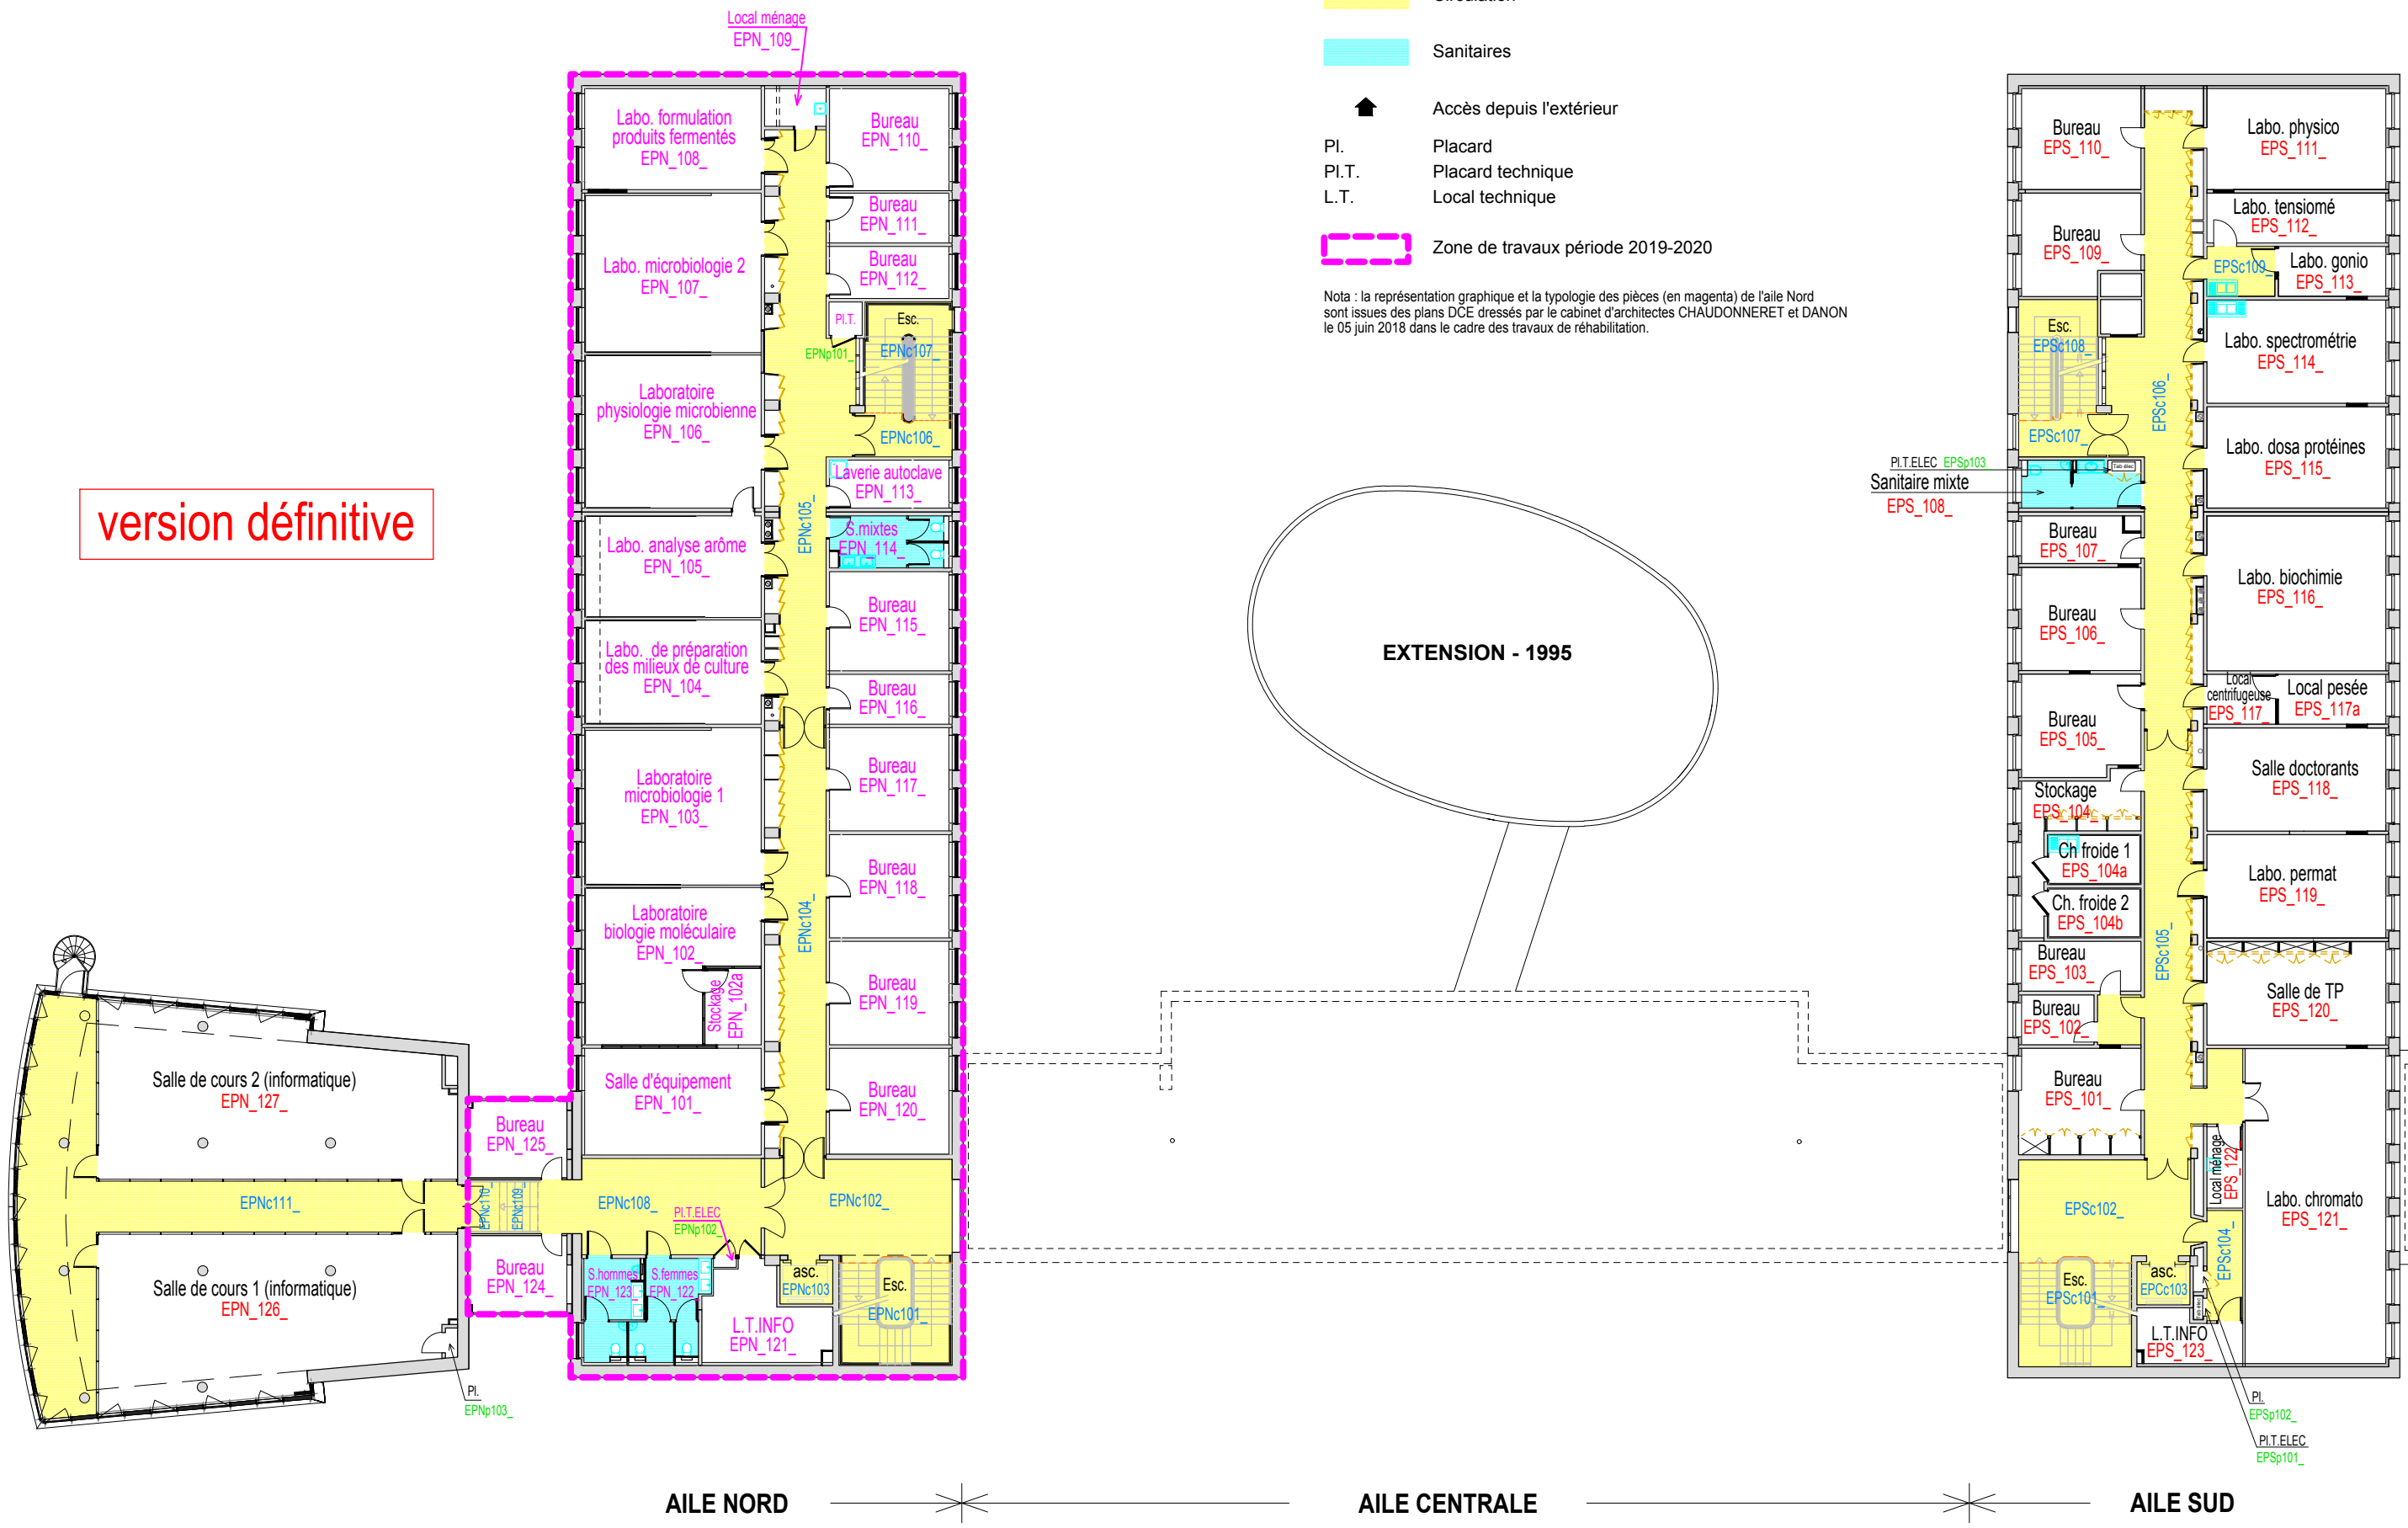

LEGENDE :

- Circulation
- Sanitaires
- Accès depuis l'extérieur
- PI. Placard
- PI.T. Placard technique
- L.T. Local technique
- Zone de travaux période 2019-2020

Nota : la représentation graphique et la typologie des pièces (en magenta) de l'ailé Nord sont issues des plans DCE dressés par le cabinet d'architectes CHAUDONNERET et DANON le 05 juin 2018 dans le cadre des travaux de réhabilitation.