


BATIMENT GRANDS-CHAMPS
NIVEAU 0 : Rez-de-chaussée
Numérotation des pièces




version définitive

ENTREE PRINCIPALE

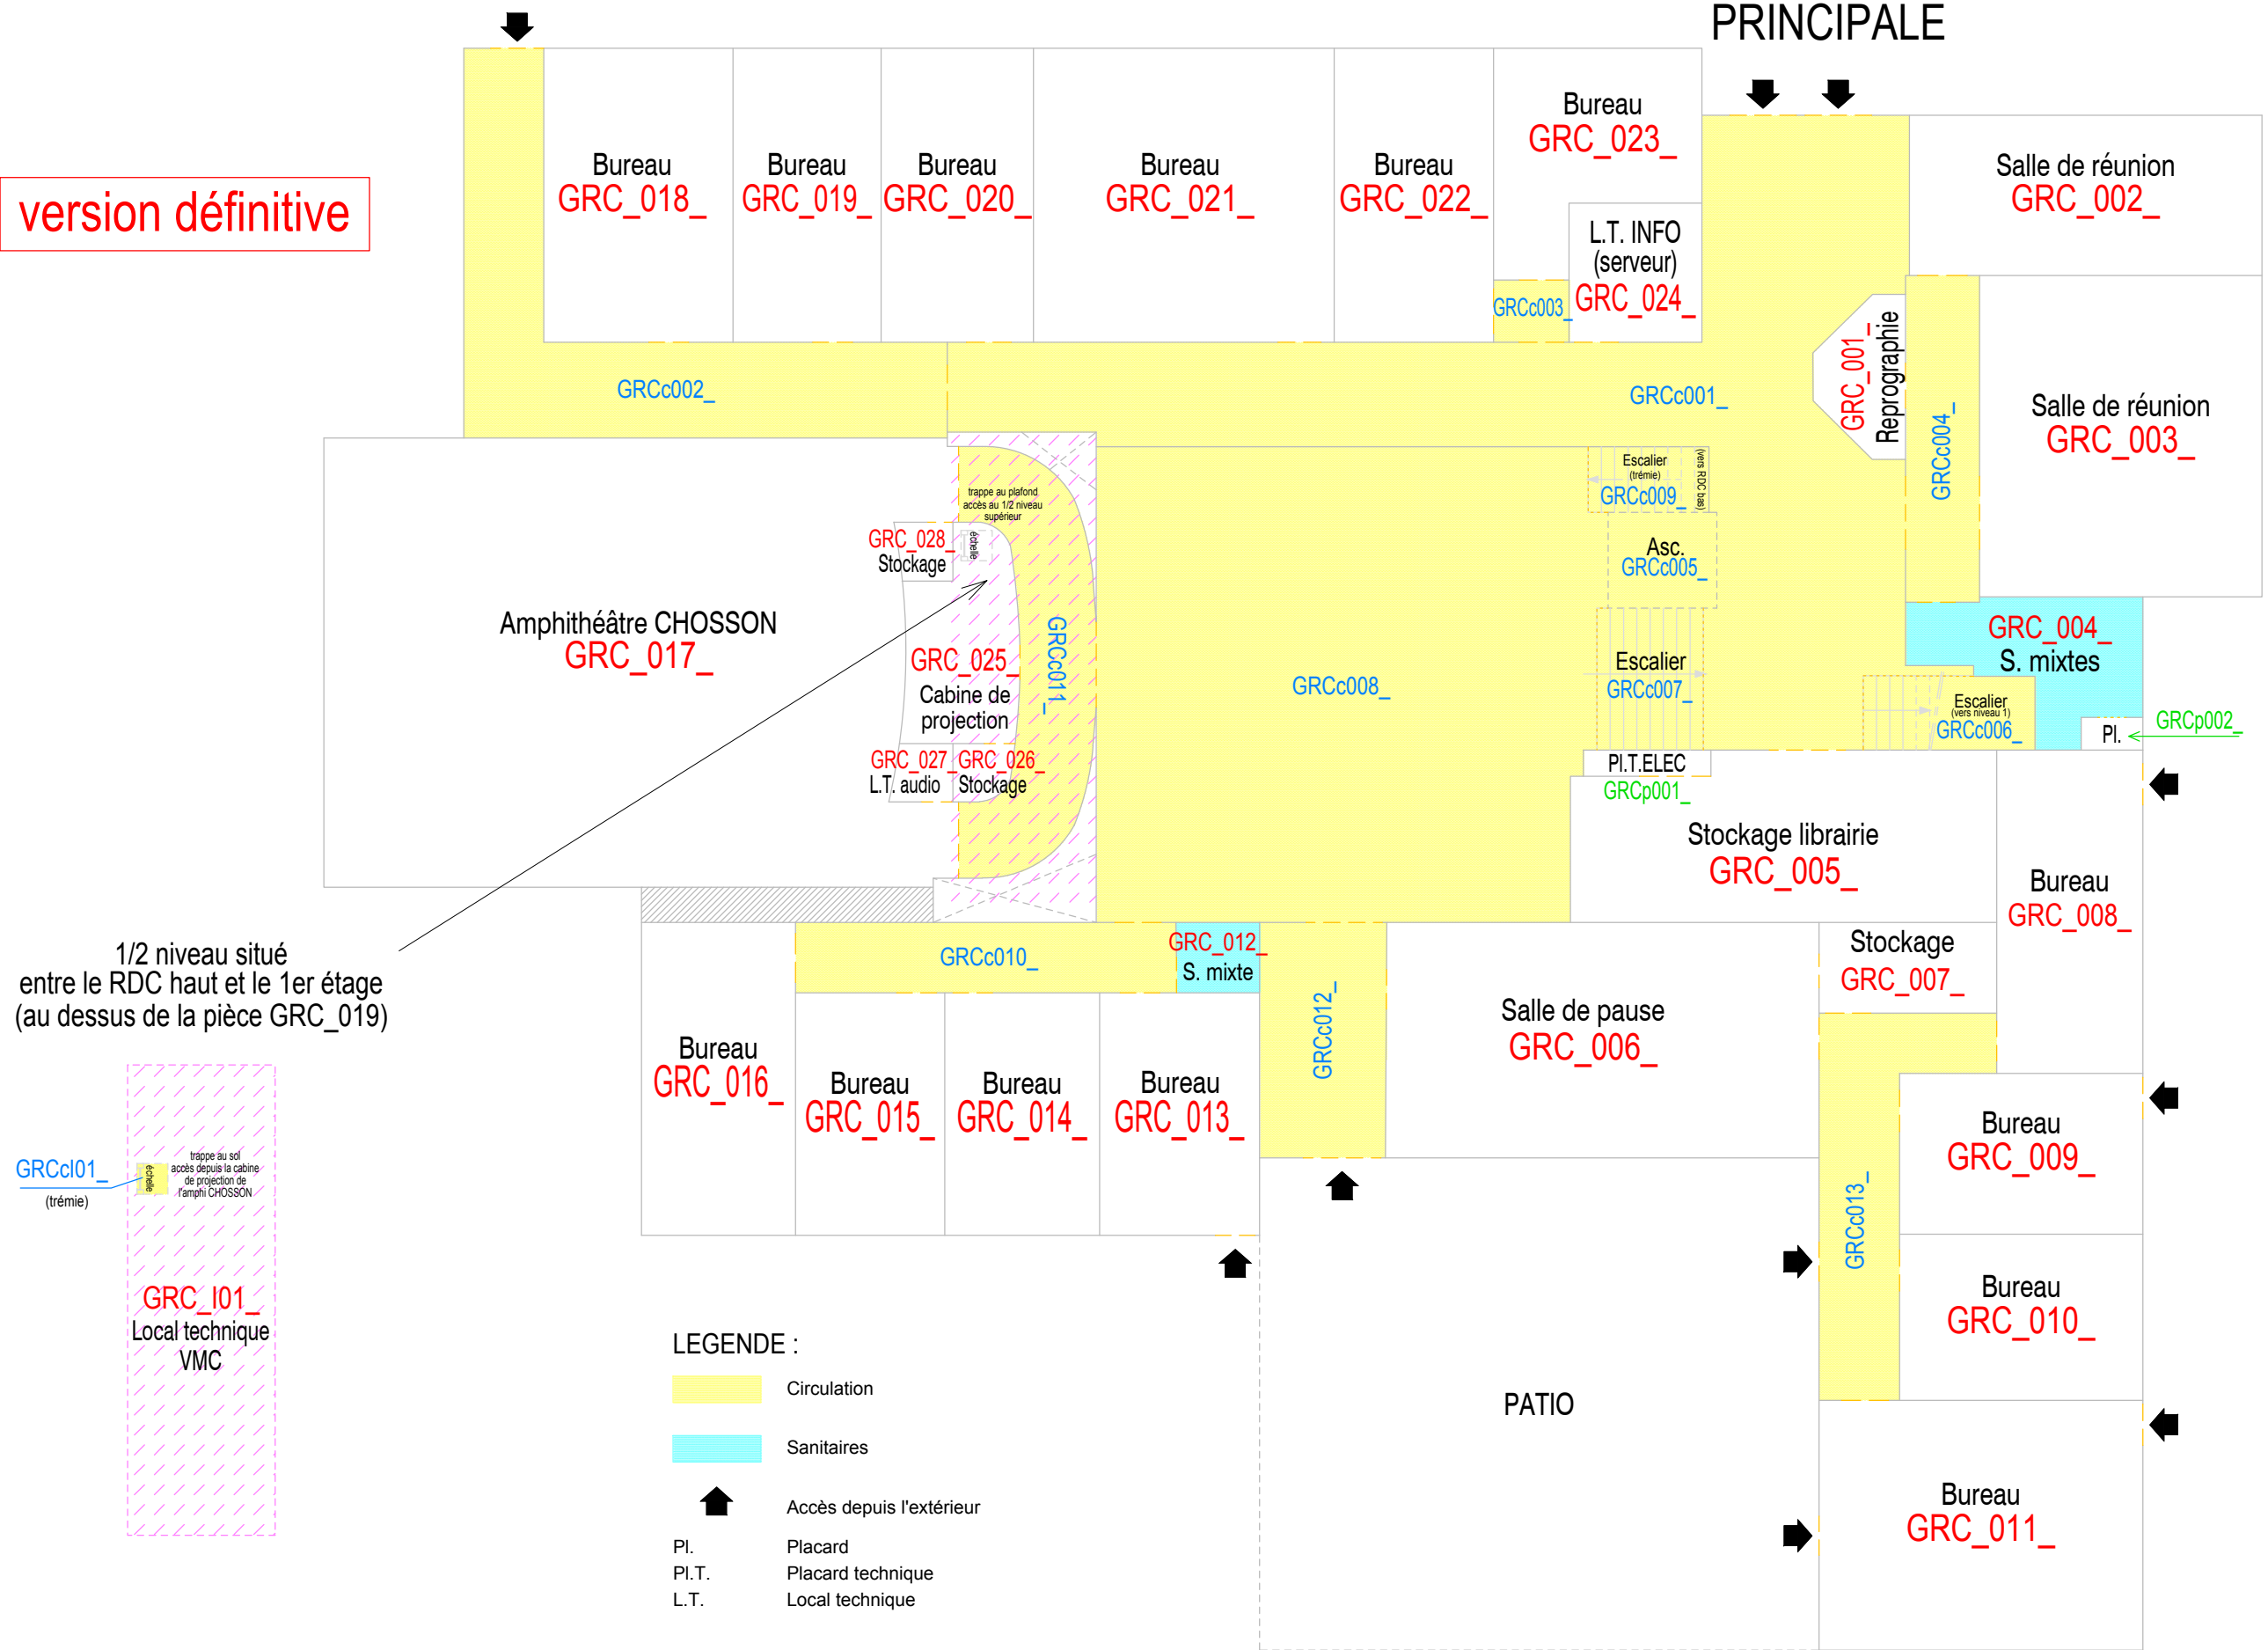

1/2 niveau situé entre le RDC haut et le 1er étage (au dessus de la pièce GRC_019)

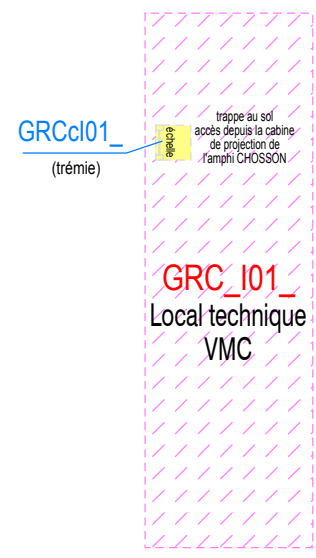

- LEGENDE :
- Circulation
 - Sanitaires
 - Accès depuis l'extérieur
 - Pl. Placard
 - Pl.T. Placard technique
 - L.T. Local technique