


BATIMENT GRANDS-CHAMPS
Rez-de-chaussée bas
Numérotation des pièces

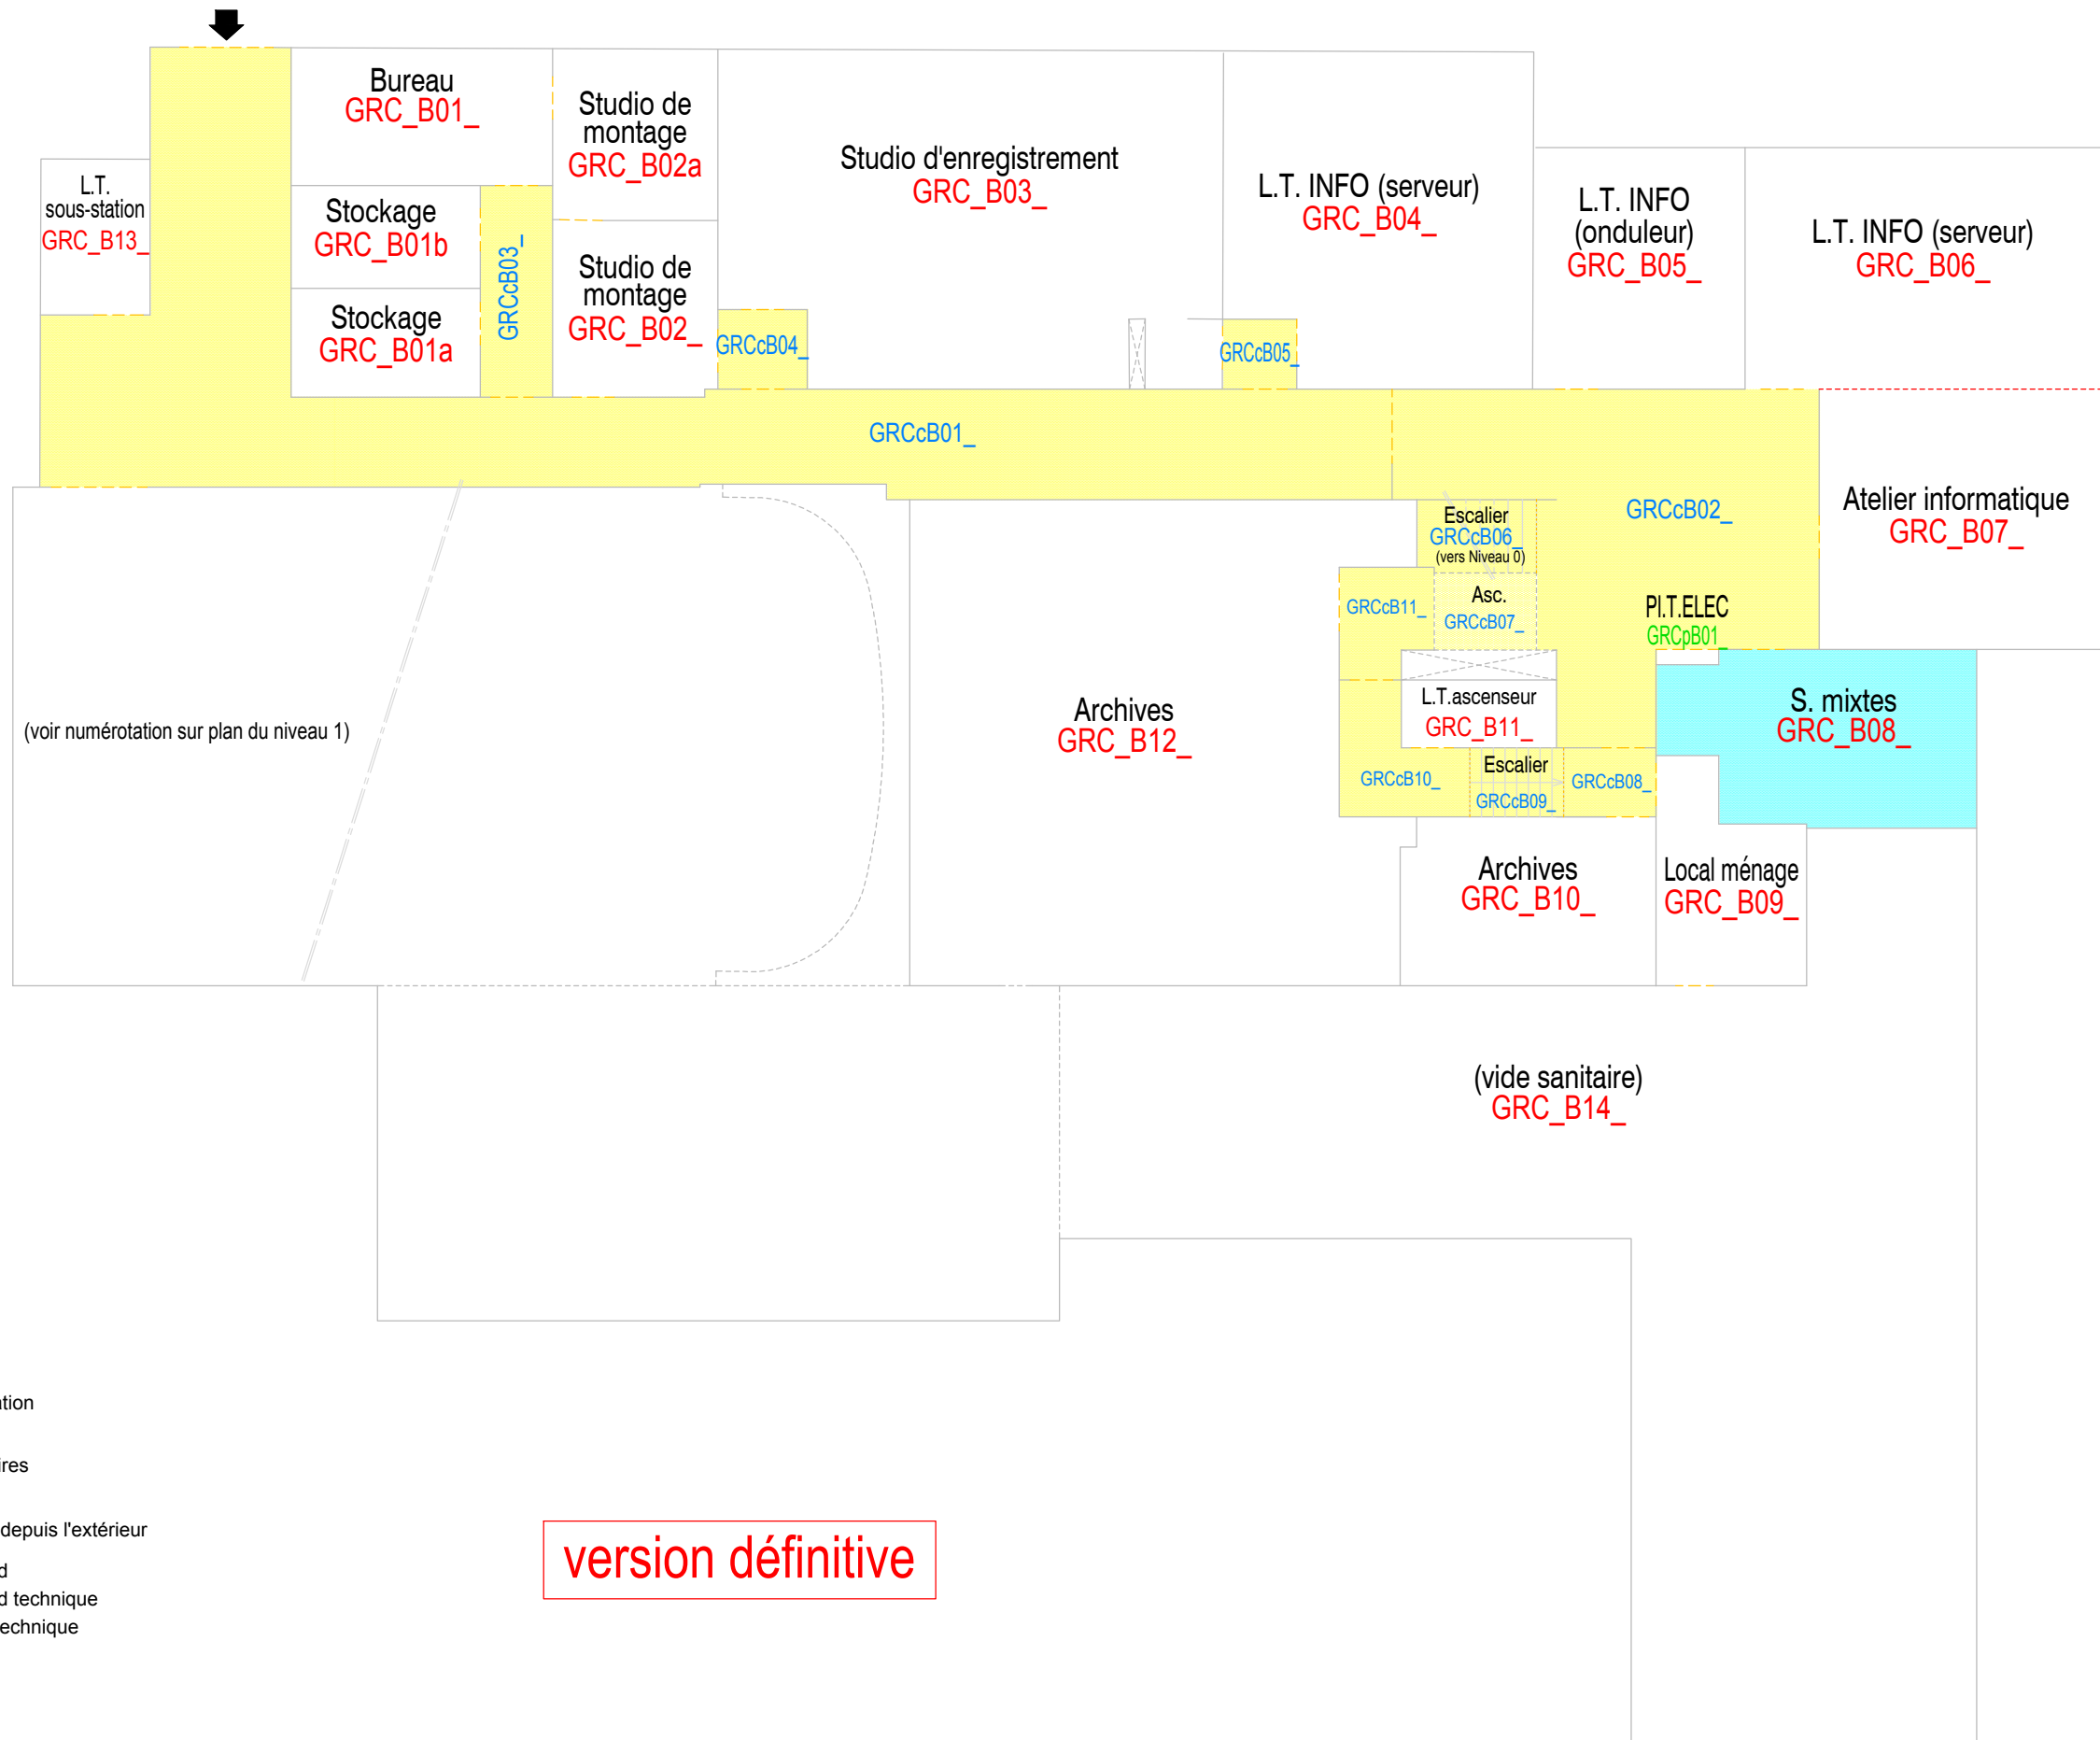

- LEGENDE :
- Circulation
 - Sanitaires
 - Accès depuis l'extérieur
 - Pl. Placard
 - Pl.T. Placard technique
 - L.T. Local technique

version définitive