


BATIMENT LONGELLES  
NIVEAU 0 : Rez-de-chaussée  
Numérotation des pièces

version définitive

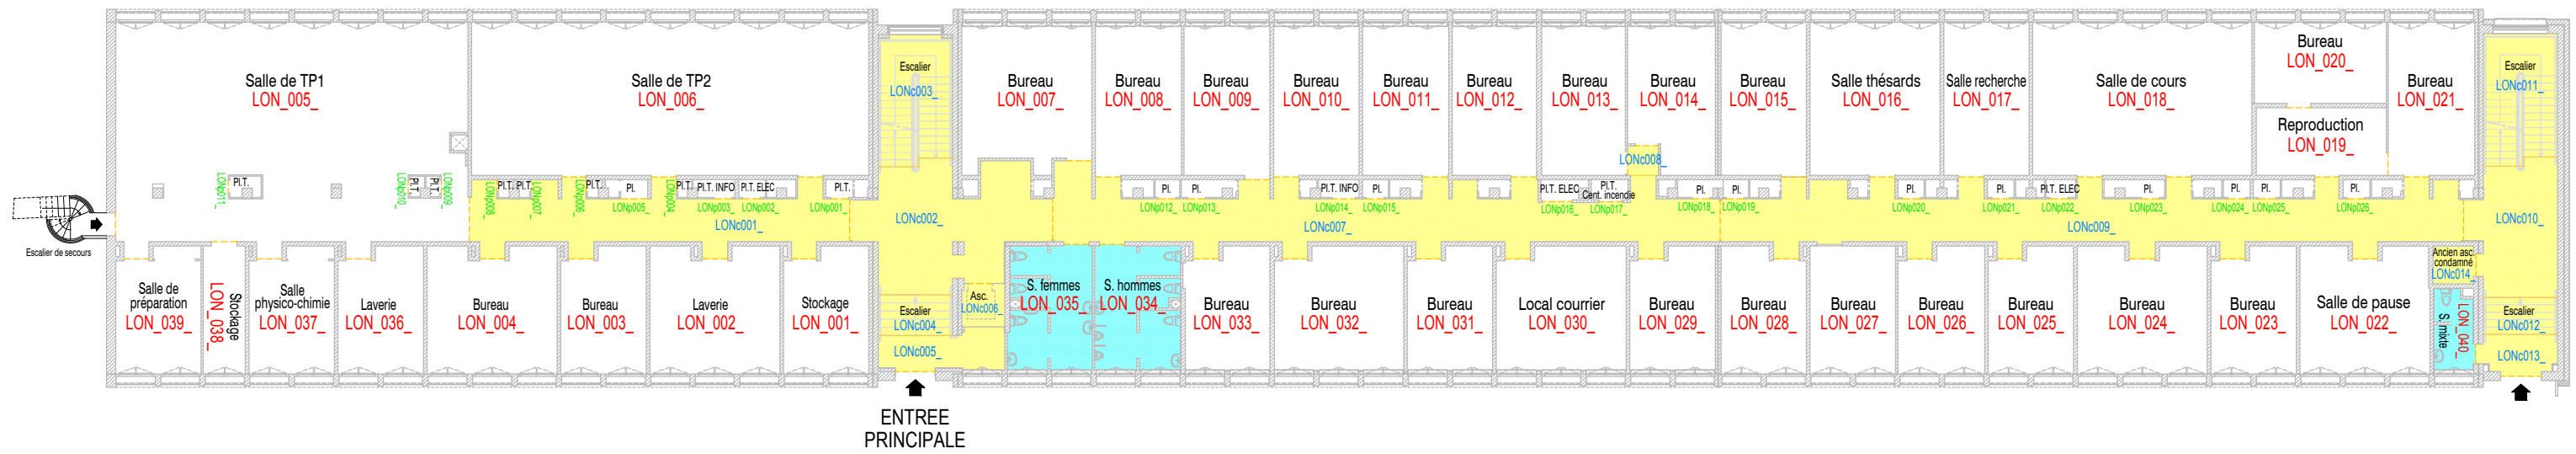

- LEGENDE :
- Circulation
  - Sanitaires
  - Accès depuis l'extérieur
  - Pl. Placard
  - Pl.T. Placard technique
  - L.T. Local technique