


BATIMENT LONGELLES
Rez-de-chaussé bas
Numérotation des pièces

version définitive

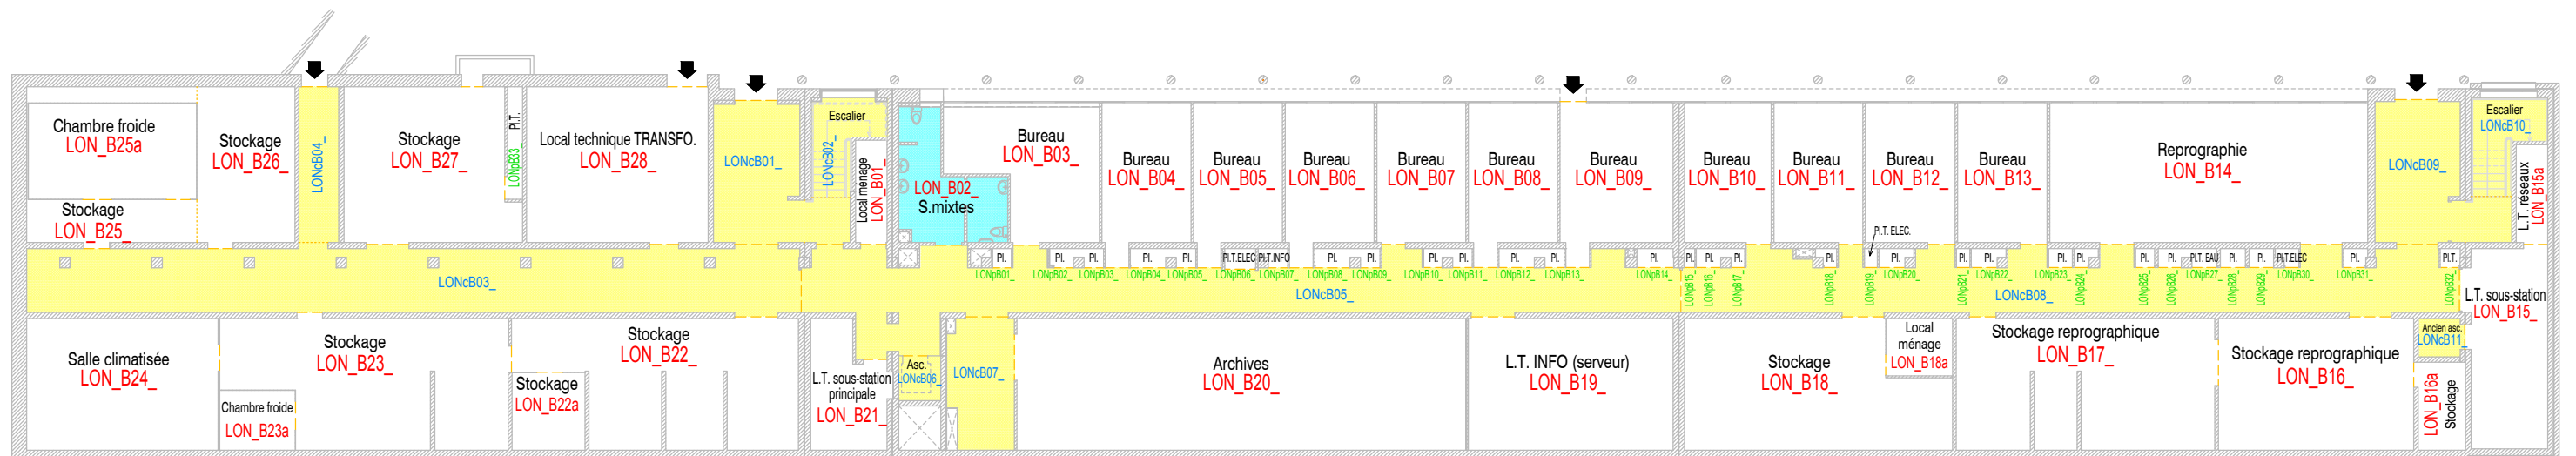

LEGENDE :

- Circulation
- Sanitaires
- Accès depuis l'extérieur
- PI. Placard
- PI.T. Placard technique
- L.T. Local technique