


Site de MARMILHAT
 NIVEAU 0 : Rez-de-chaussée
 Numérotation des pièces

version définitive

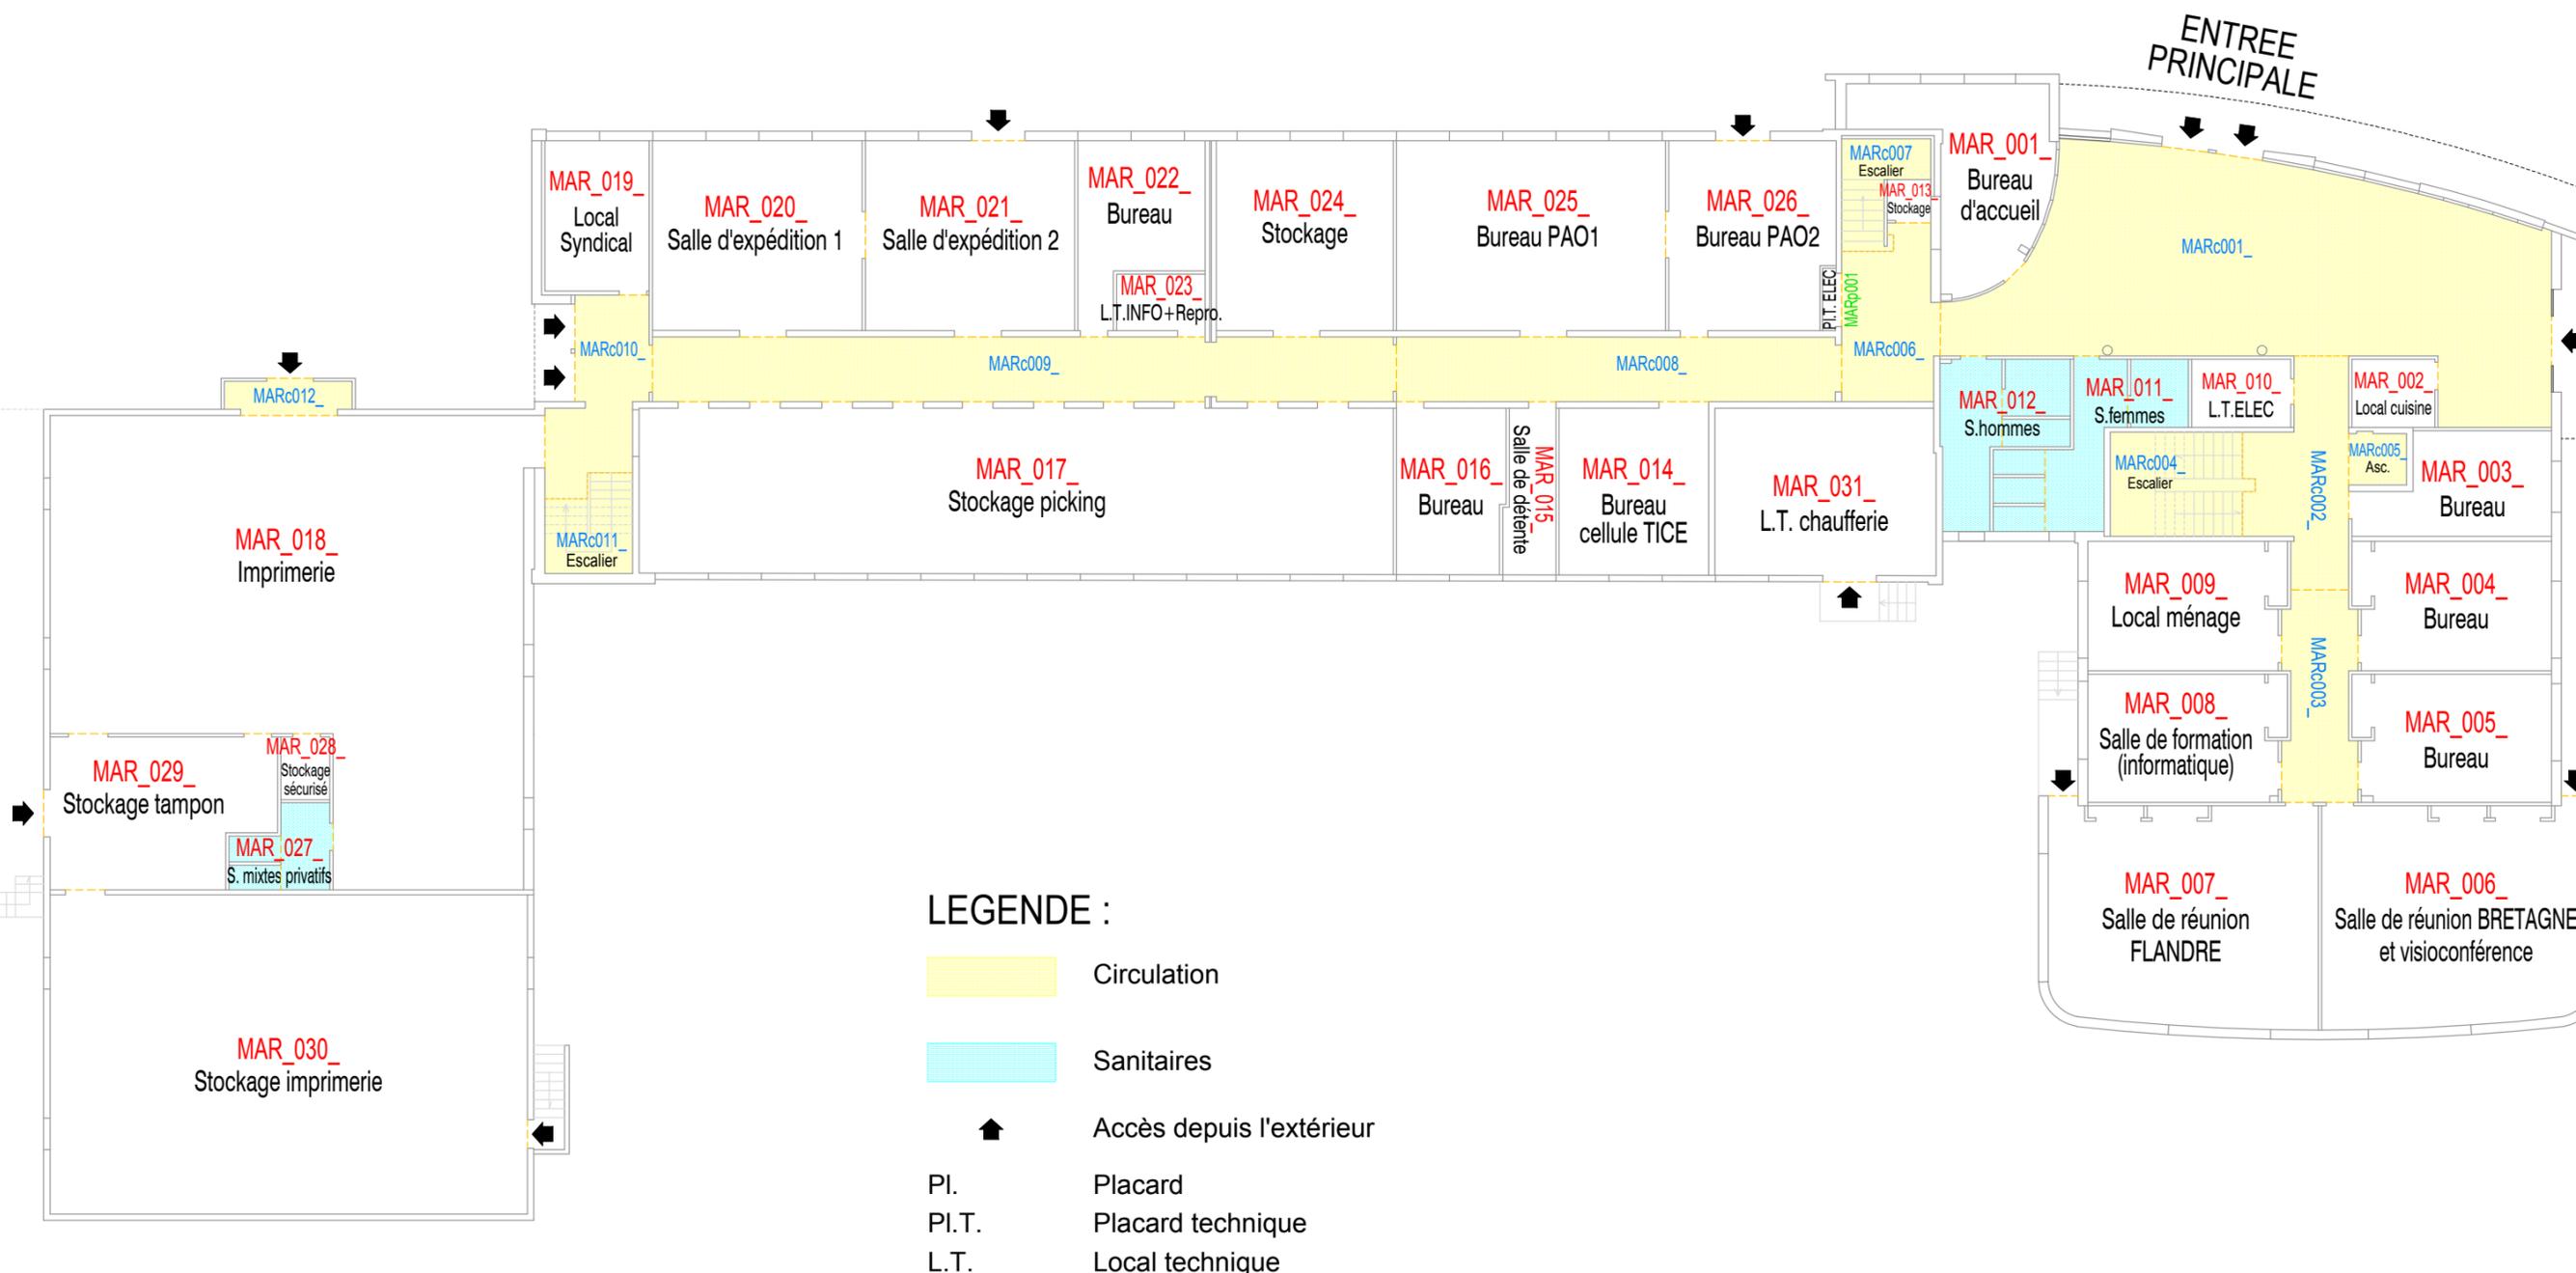

LEGENDE :

- Circulation
- Sanitaires
- Accès depuis l'extérieur
- Pl. Placard
- Pl.T. Placard technique
- L.T. Local technique