


BATIMENT PEJOCES
 NIVEAU 0 : Rez-de-chaussée
 Numérotation des pièces

version définitive

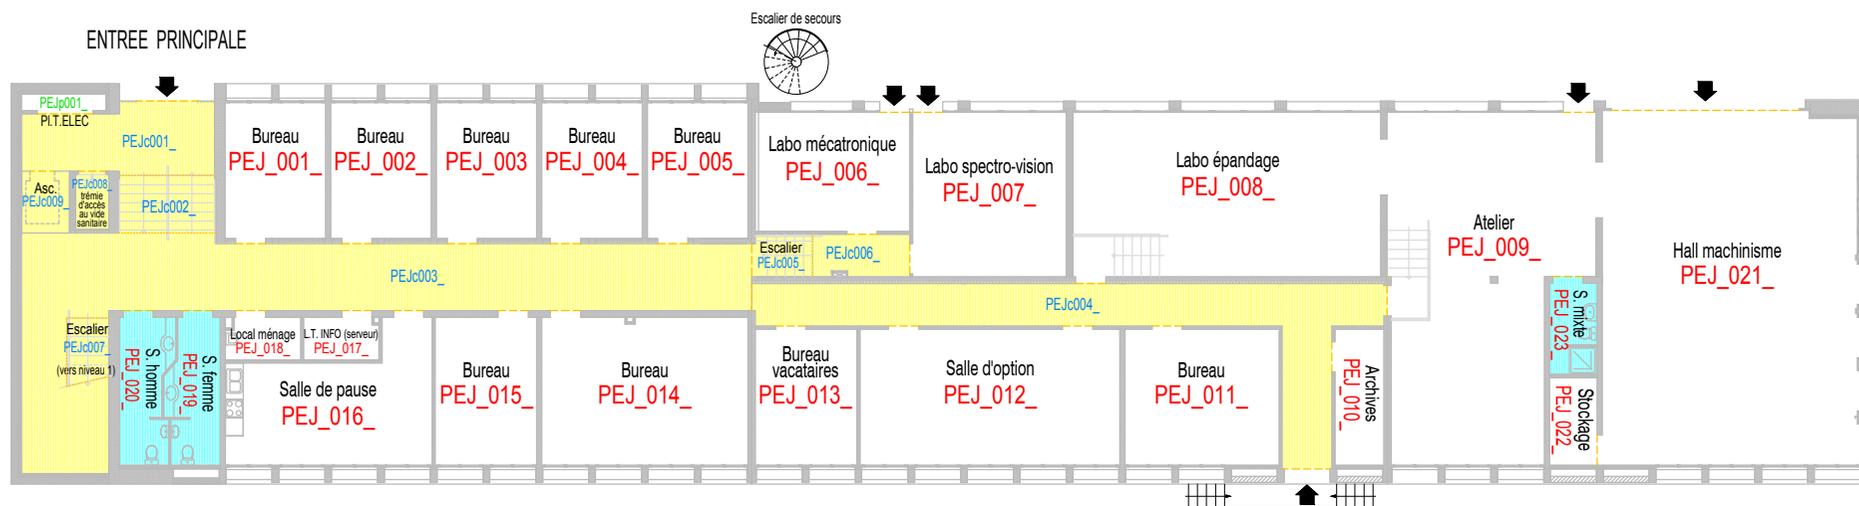

LEGENDE :

- Circulation
- Sanitaires
- PI. Placard
- PI.T. Placard technique
- L.T. Local technique

Accès depuis l'extérieur