


BATIMENT PEJOCES
 NIVEAU 1 : 1er Etage
 Numérotation des pièces

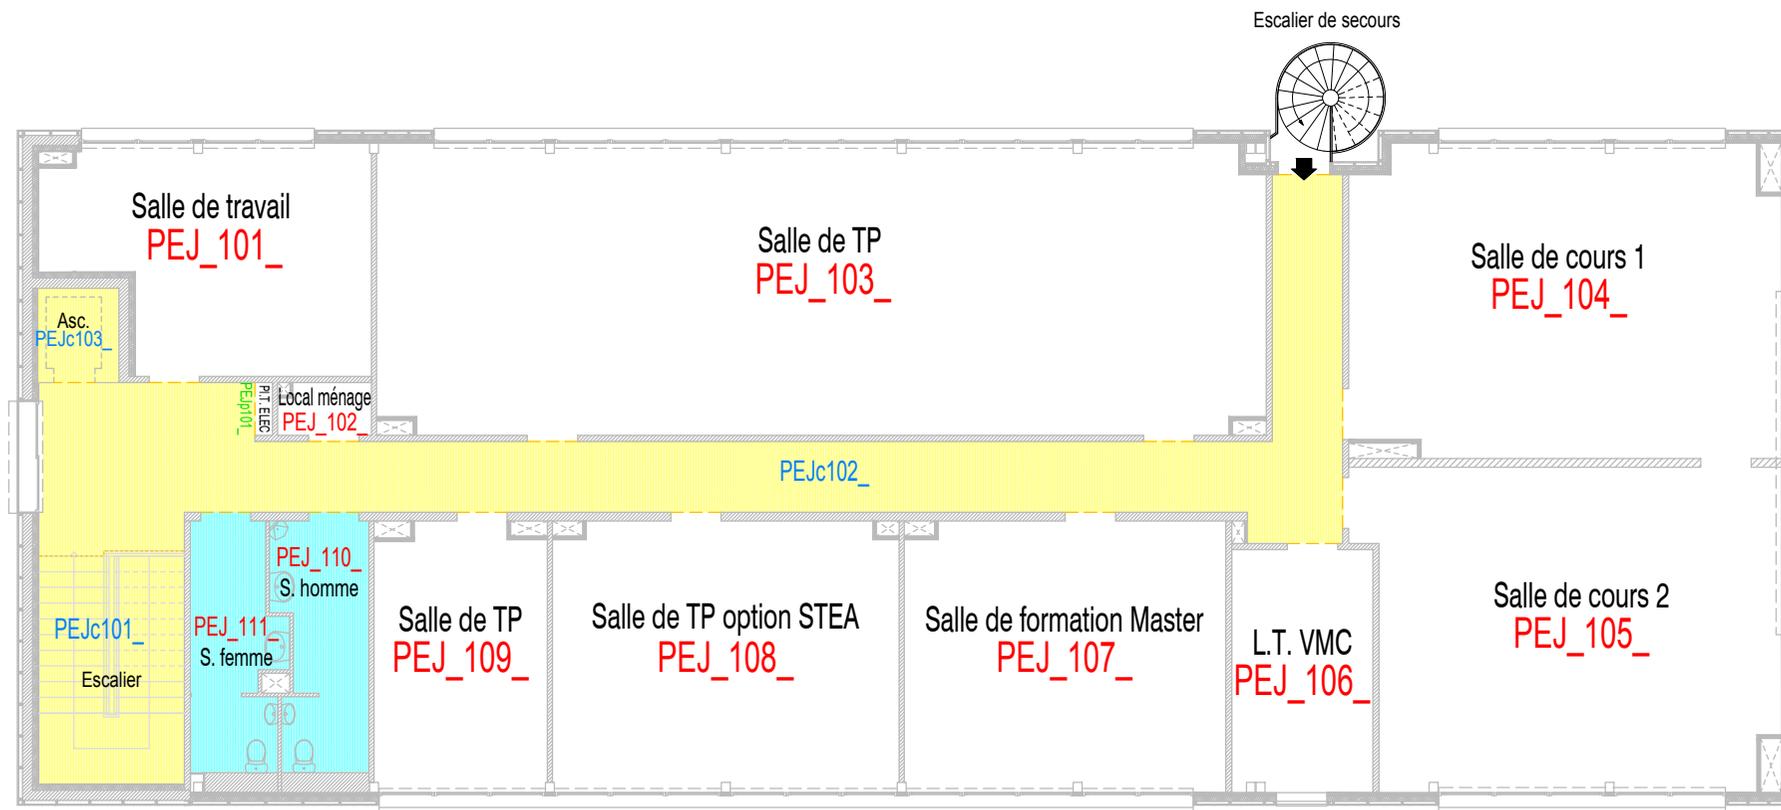

version définitive



LEGENDE :

- Circulation
- Sanitaires
- Pl.
- Pl. T.
- L. T.
- Accès depuis l'extérieur